


PLANIMETRIA DI RILIEVO

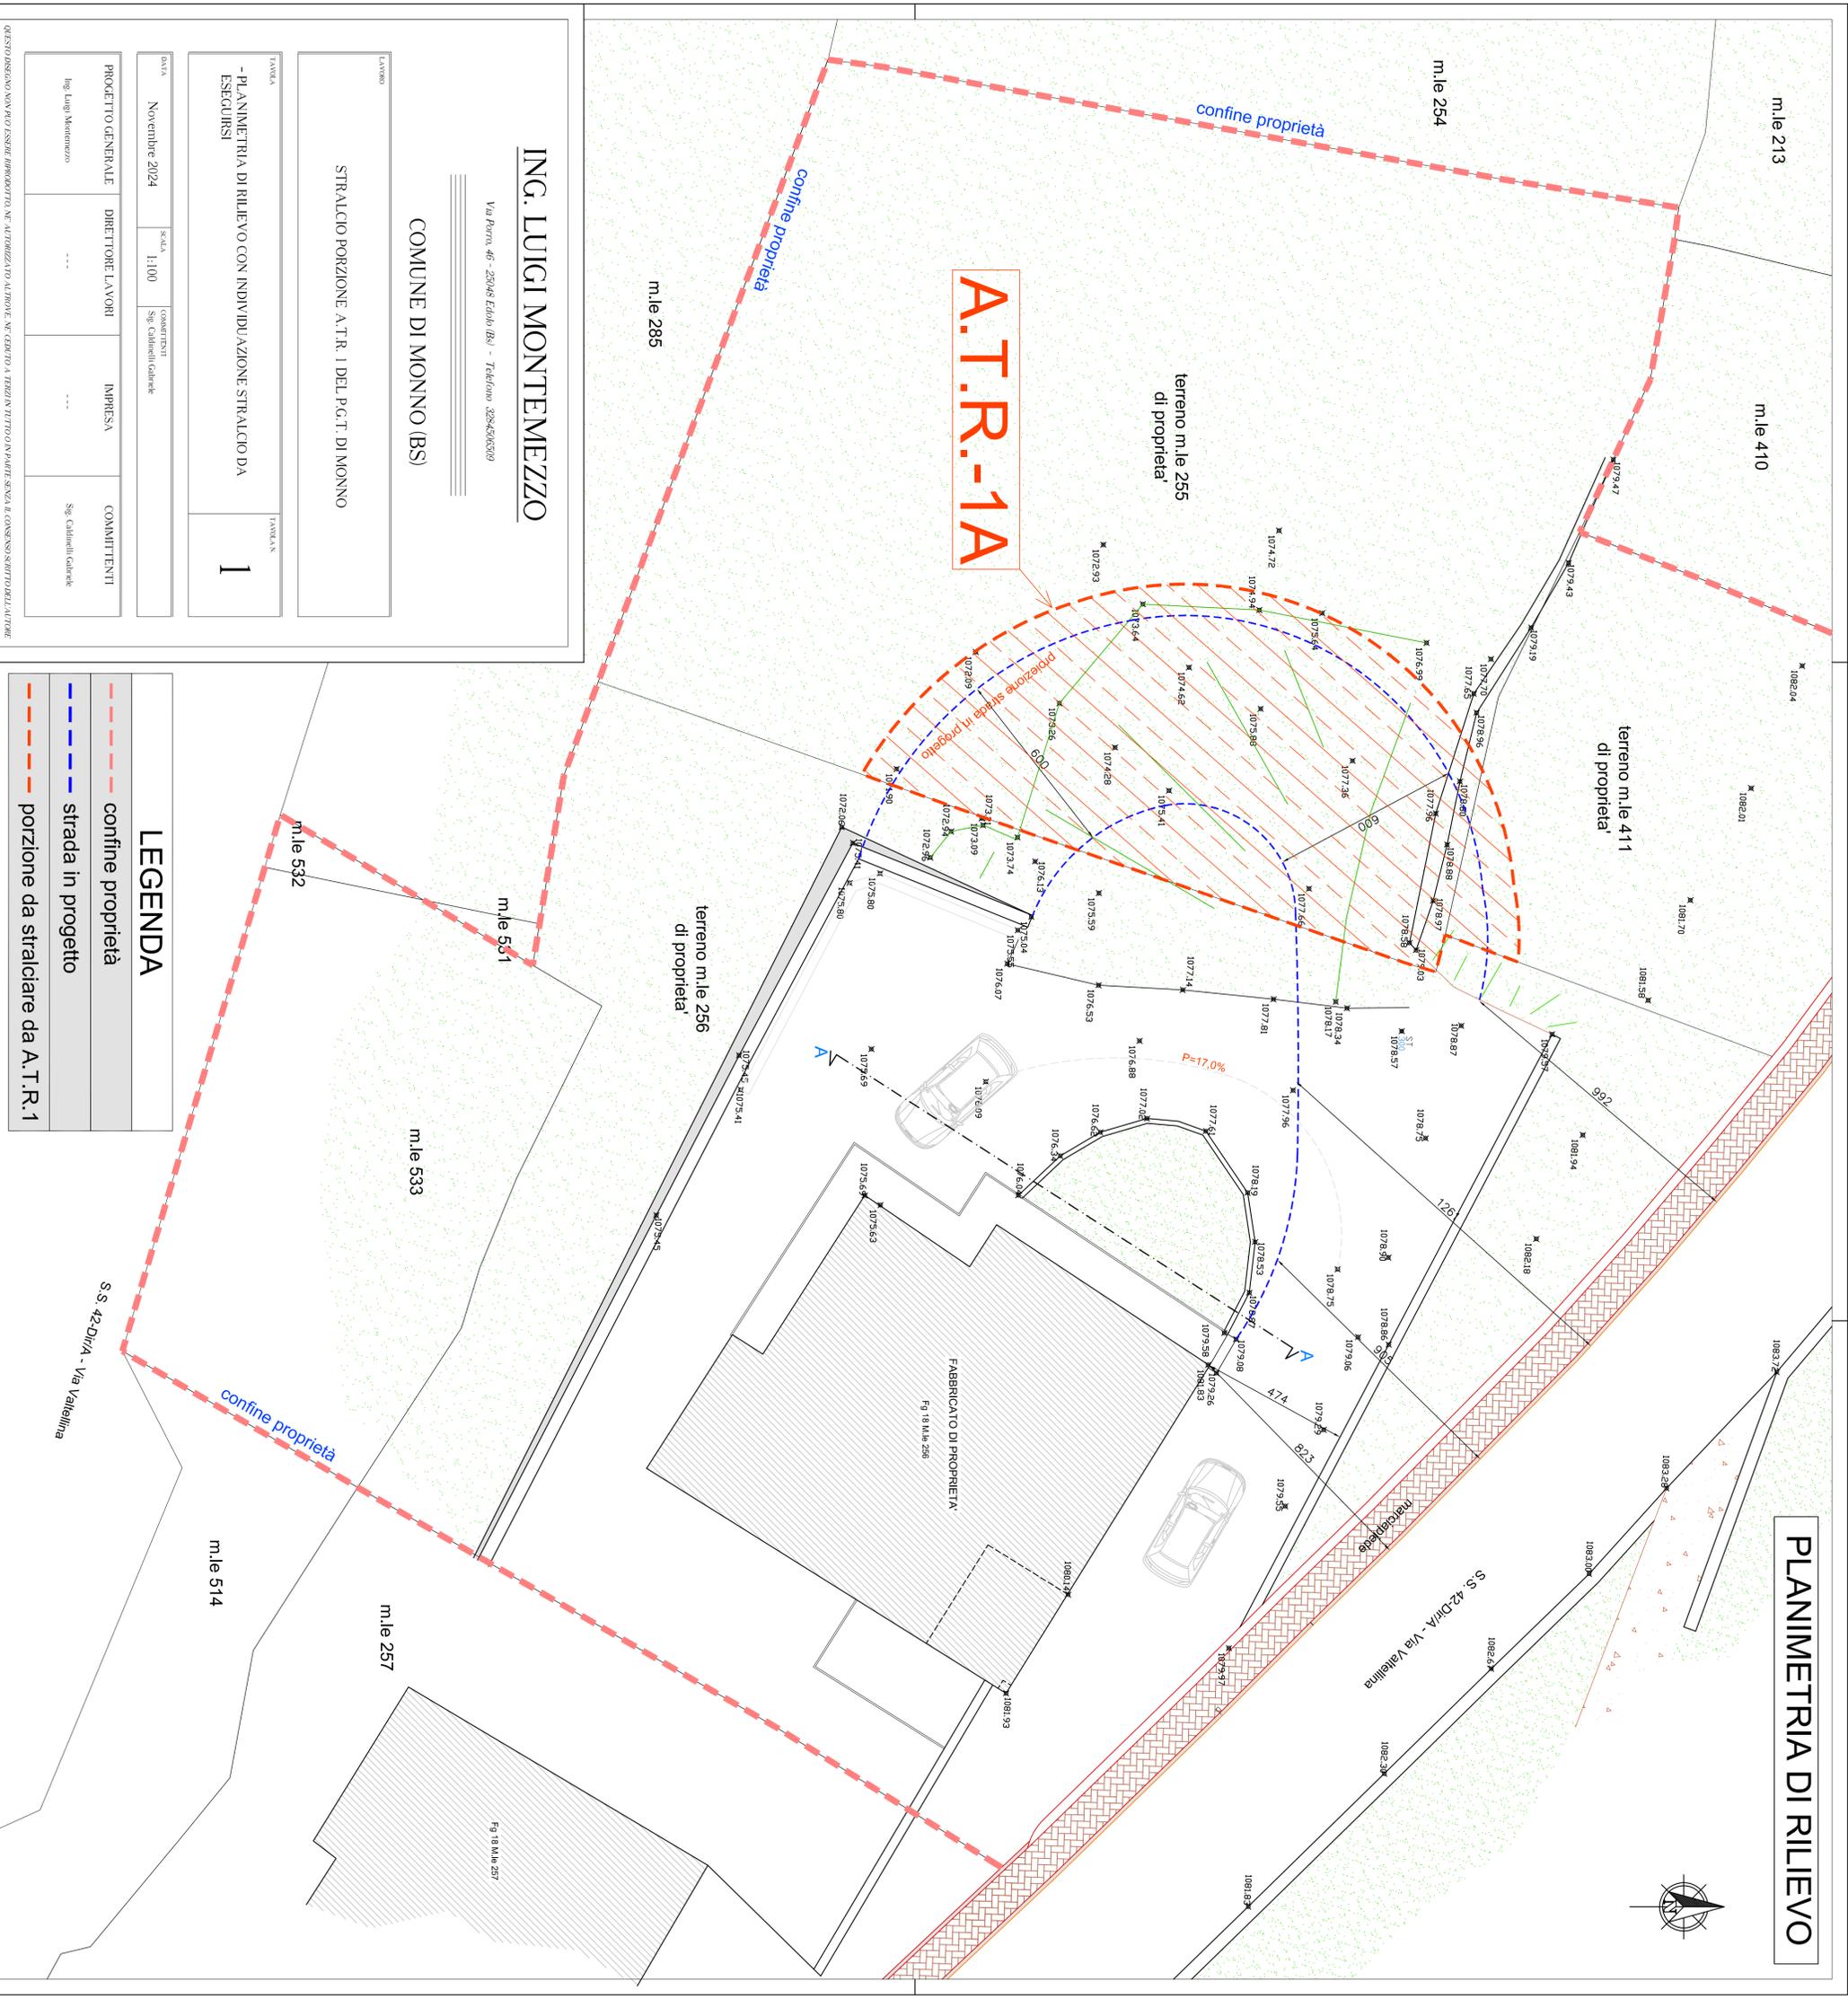

A.T.R. -1A

terreno m.le 255
di proprietà

terreno m.le 411
di proprietà

terreno m.le 256
di proprietà

FABBRICATO DI PROPRIETA'
Fg 18 M.le 258

Fg 18 M.le 257

ING. LUIGI MONTEMEZZO
Via Porro, 46 - 25046 Edoile (Bs) - Telefono: 0324/65509

COMUNE DI MONNO (BS)

STRALCIO PORZIONE A.T.R. 1 DEL P.C.T. DI MONNO

PROGETTO
- PLANIMETRIA DI RILIEVO CON INDIVIDUAZIONE STRALCIO DA
ESECUIRSI

1

DATA	SCALA	COMITANTI
Novembre 2024	1:100	Sig. Calinelli Gabriele

PROGETTO GENERALE	DIRETTORE LAVORI	IMPRESA	COMITANTI
Ing. Luigi Montemezzo	---	---	Sig. Calinelli Gabriele

QUESTO DISEGNO NON PUO' ESSERE RIPRODOTTO NE AUTORIZZATO ALTROVE NE CENITO A TERZIARI TUTTO IN PARTE SENZA IL CONSENSO SCRITTO DELL'AUTORE

LEGENDA

- confine proprietà
- strada in progetto
- porzione da stralciare da A.T.R. 1

S.S. 42-DIVA - Via Valtellina

S.S. 42-DIVA - Via Valtellina

m.le 532

m.le 531

m.le 533

m.le 514

m.le 257

m.le 254

m.le 213

m.le 410

m.le 285

confine proprietà

confine proprietà

confine proprietà

P=17,0%

A

126

126

4,74

52,3

