
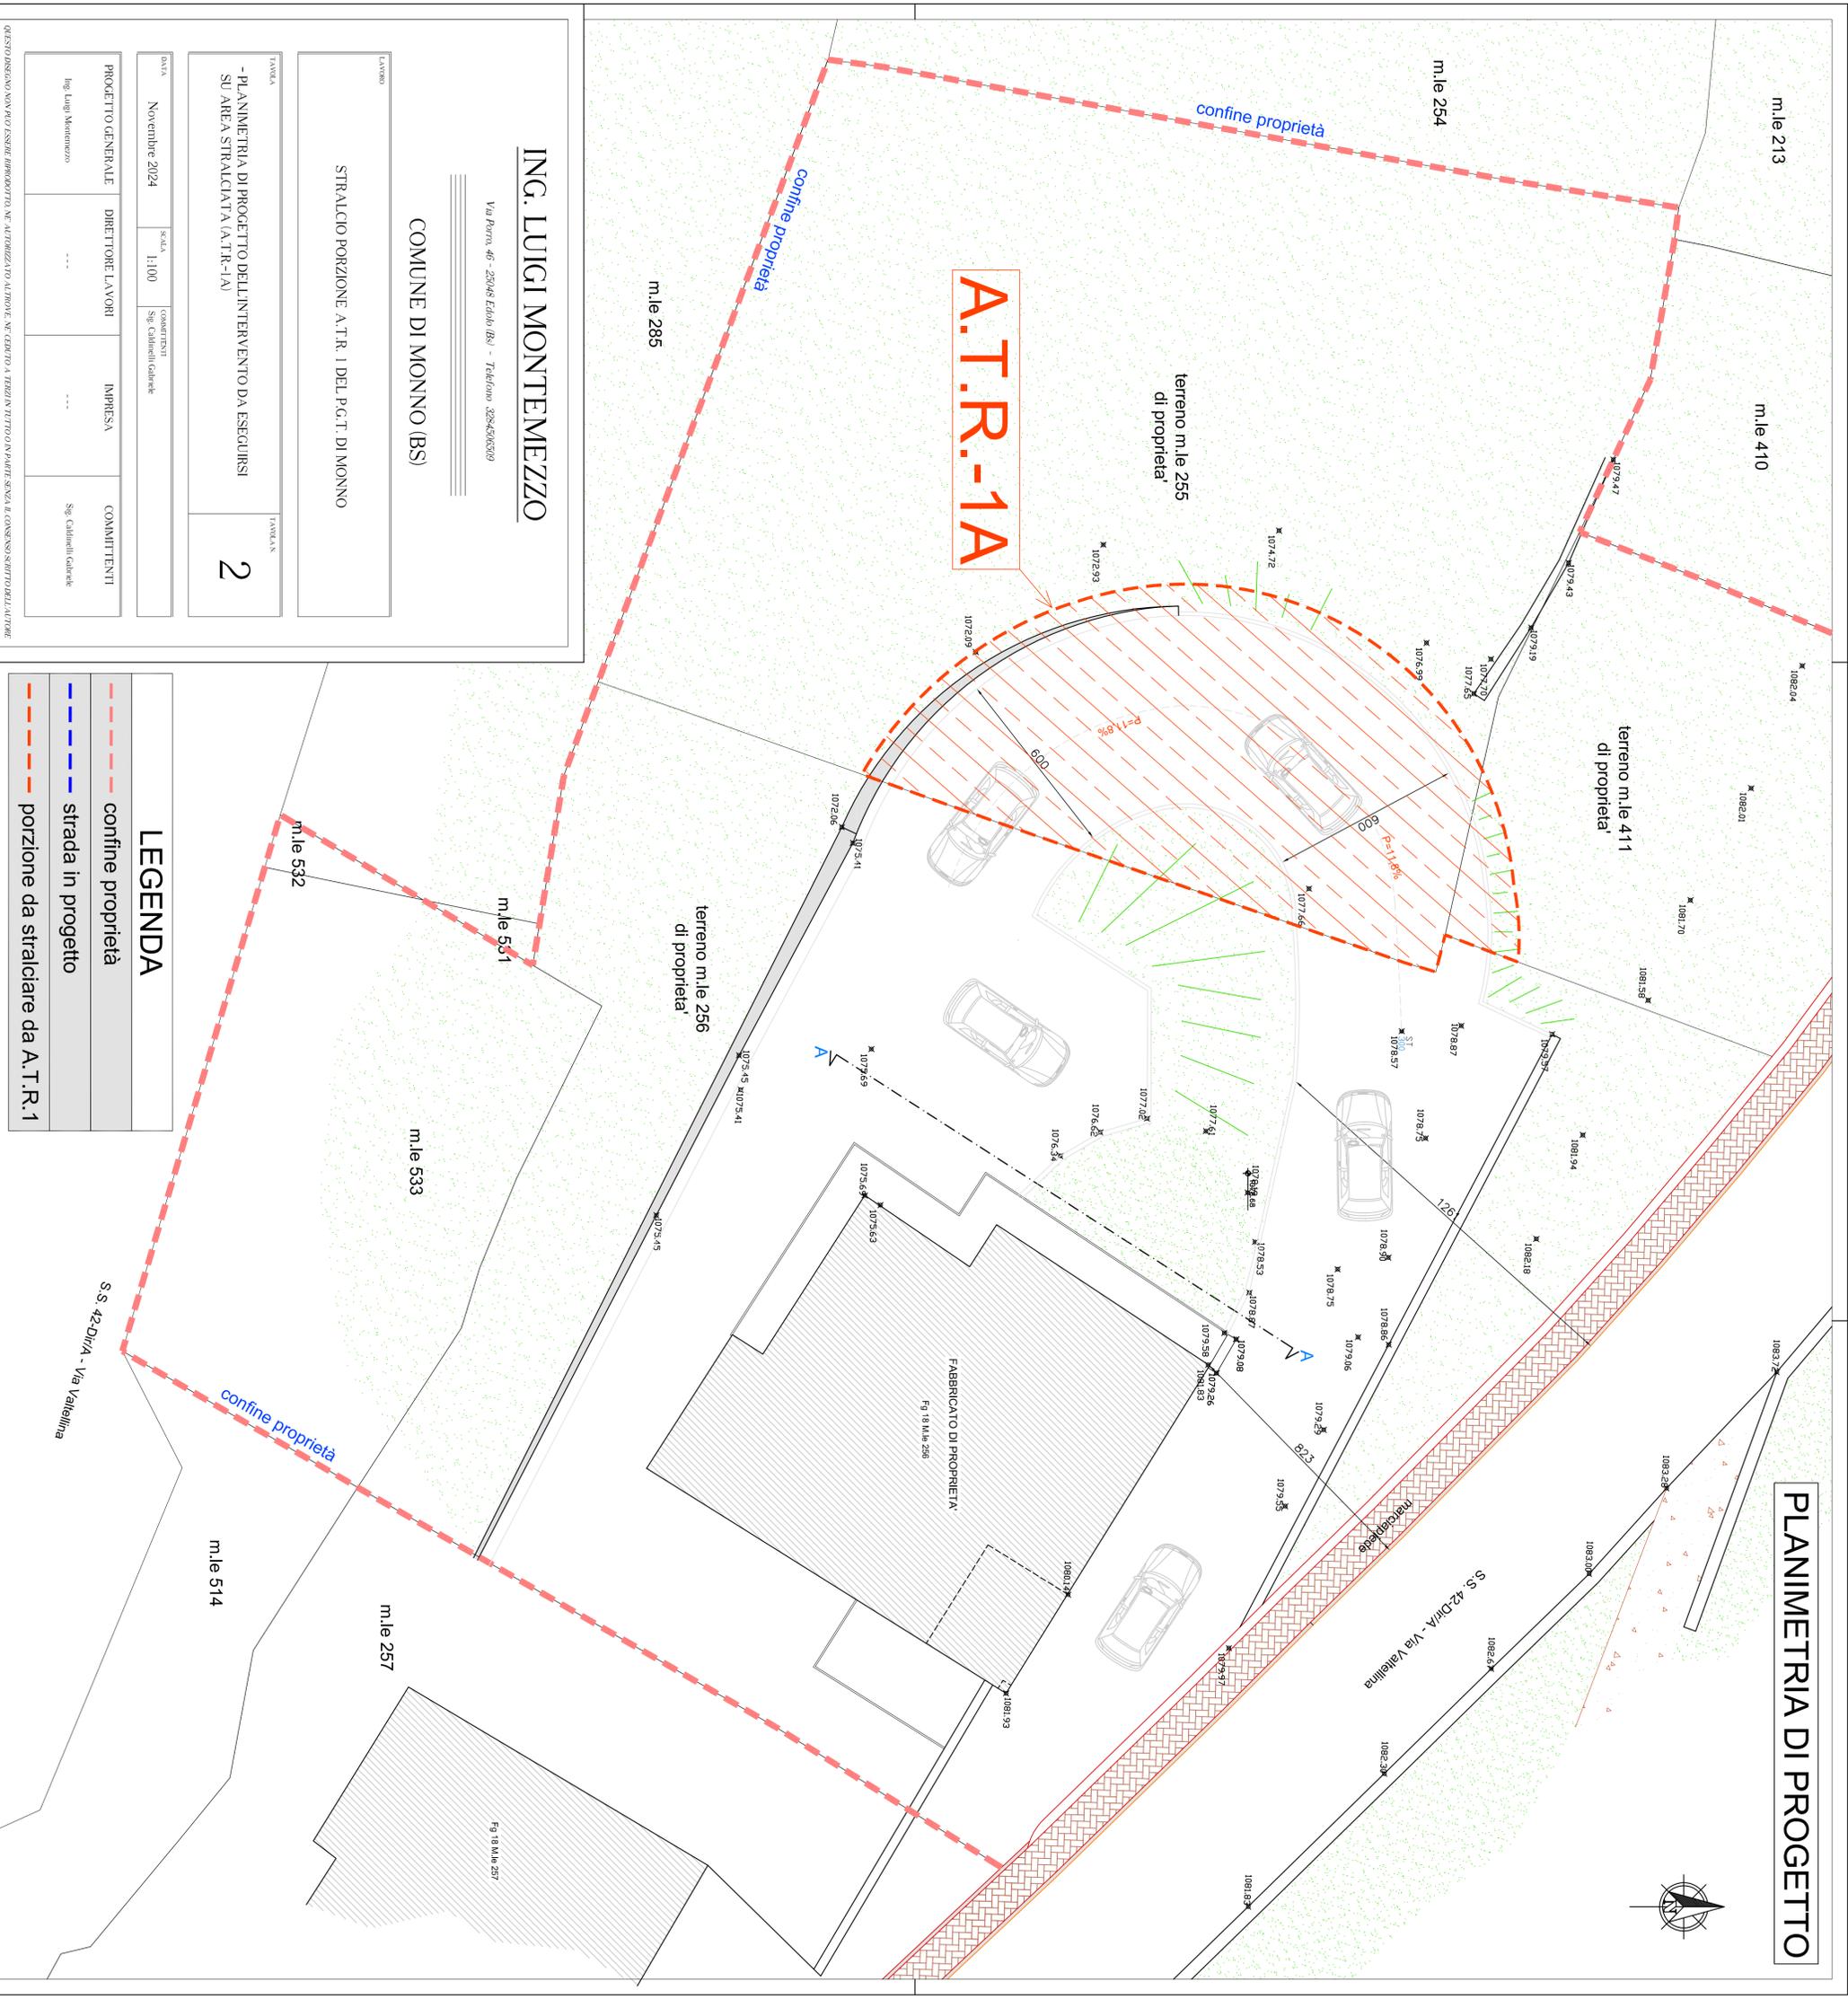


# PLANIMETRIA DI PROGETTO

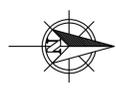

**A.T.R.: -1A**

**ING. LUIGI MONTEMEZZO**

Via Porro, 46 - 25046 Edoia (BS) - Telefono: 0324/65559

**COMUNE DI MONNO (BS)**

STRALCIO PORZIONE A.T.R. 1 DEL P.C.T. DI MONNO

PROGETTO GENERALE DIRETTORE LAVORI IMPRESA COMMITTENTI  
Ing. Luigi Montemezzo Sig. Calcinetti Gabriele

DATA NOVEMBRE 2024  
SCALA 1:100  
COMITANTI Sig. Calcinetti Gabriele

PROGETTO GENERALE DIRETTORE LAVORI IMPRESA COMMITTENTI  
Ing. Luigi Montemezzo Sig. Calcinetti Gabriele

QUESTO DISEGNO NON PUO' ESSERE RIPRODOTTO NE AUTORIZZATO ALTROVE NE CENITO A TERZI IN TUTTO IL TERRITORIO ITALIANO SENZA IL CONSENSO SCRITTO DELL'AUTORE

## LEGENDA

- confine proprietà
- strada in progetto
- porzione da stralciare da A.T.R. 1