



SEZIONE B-B
- stato di fatto -

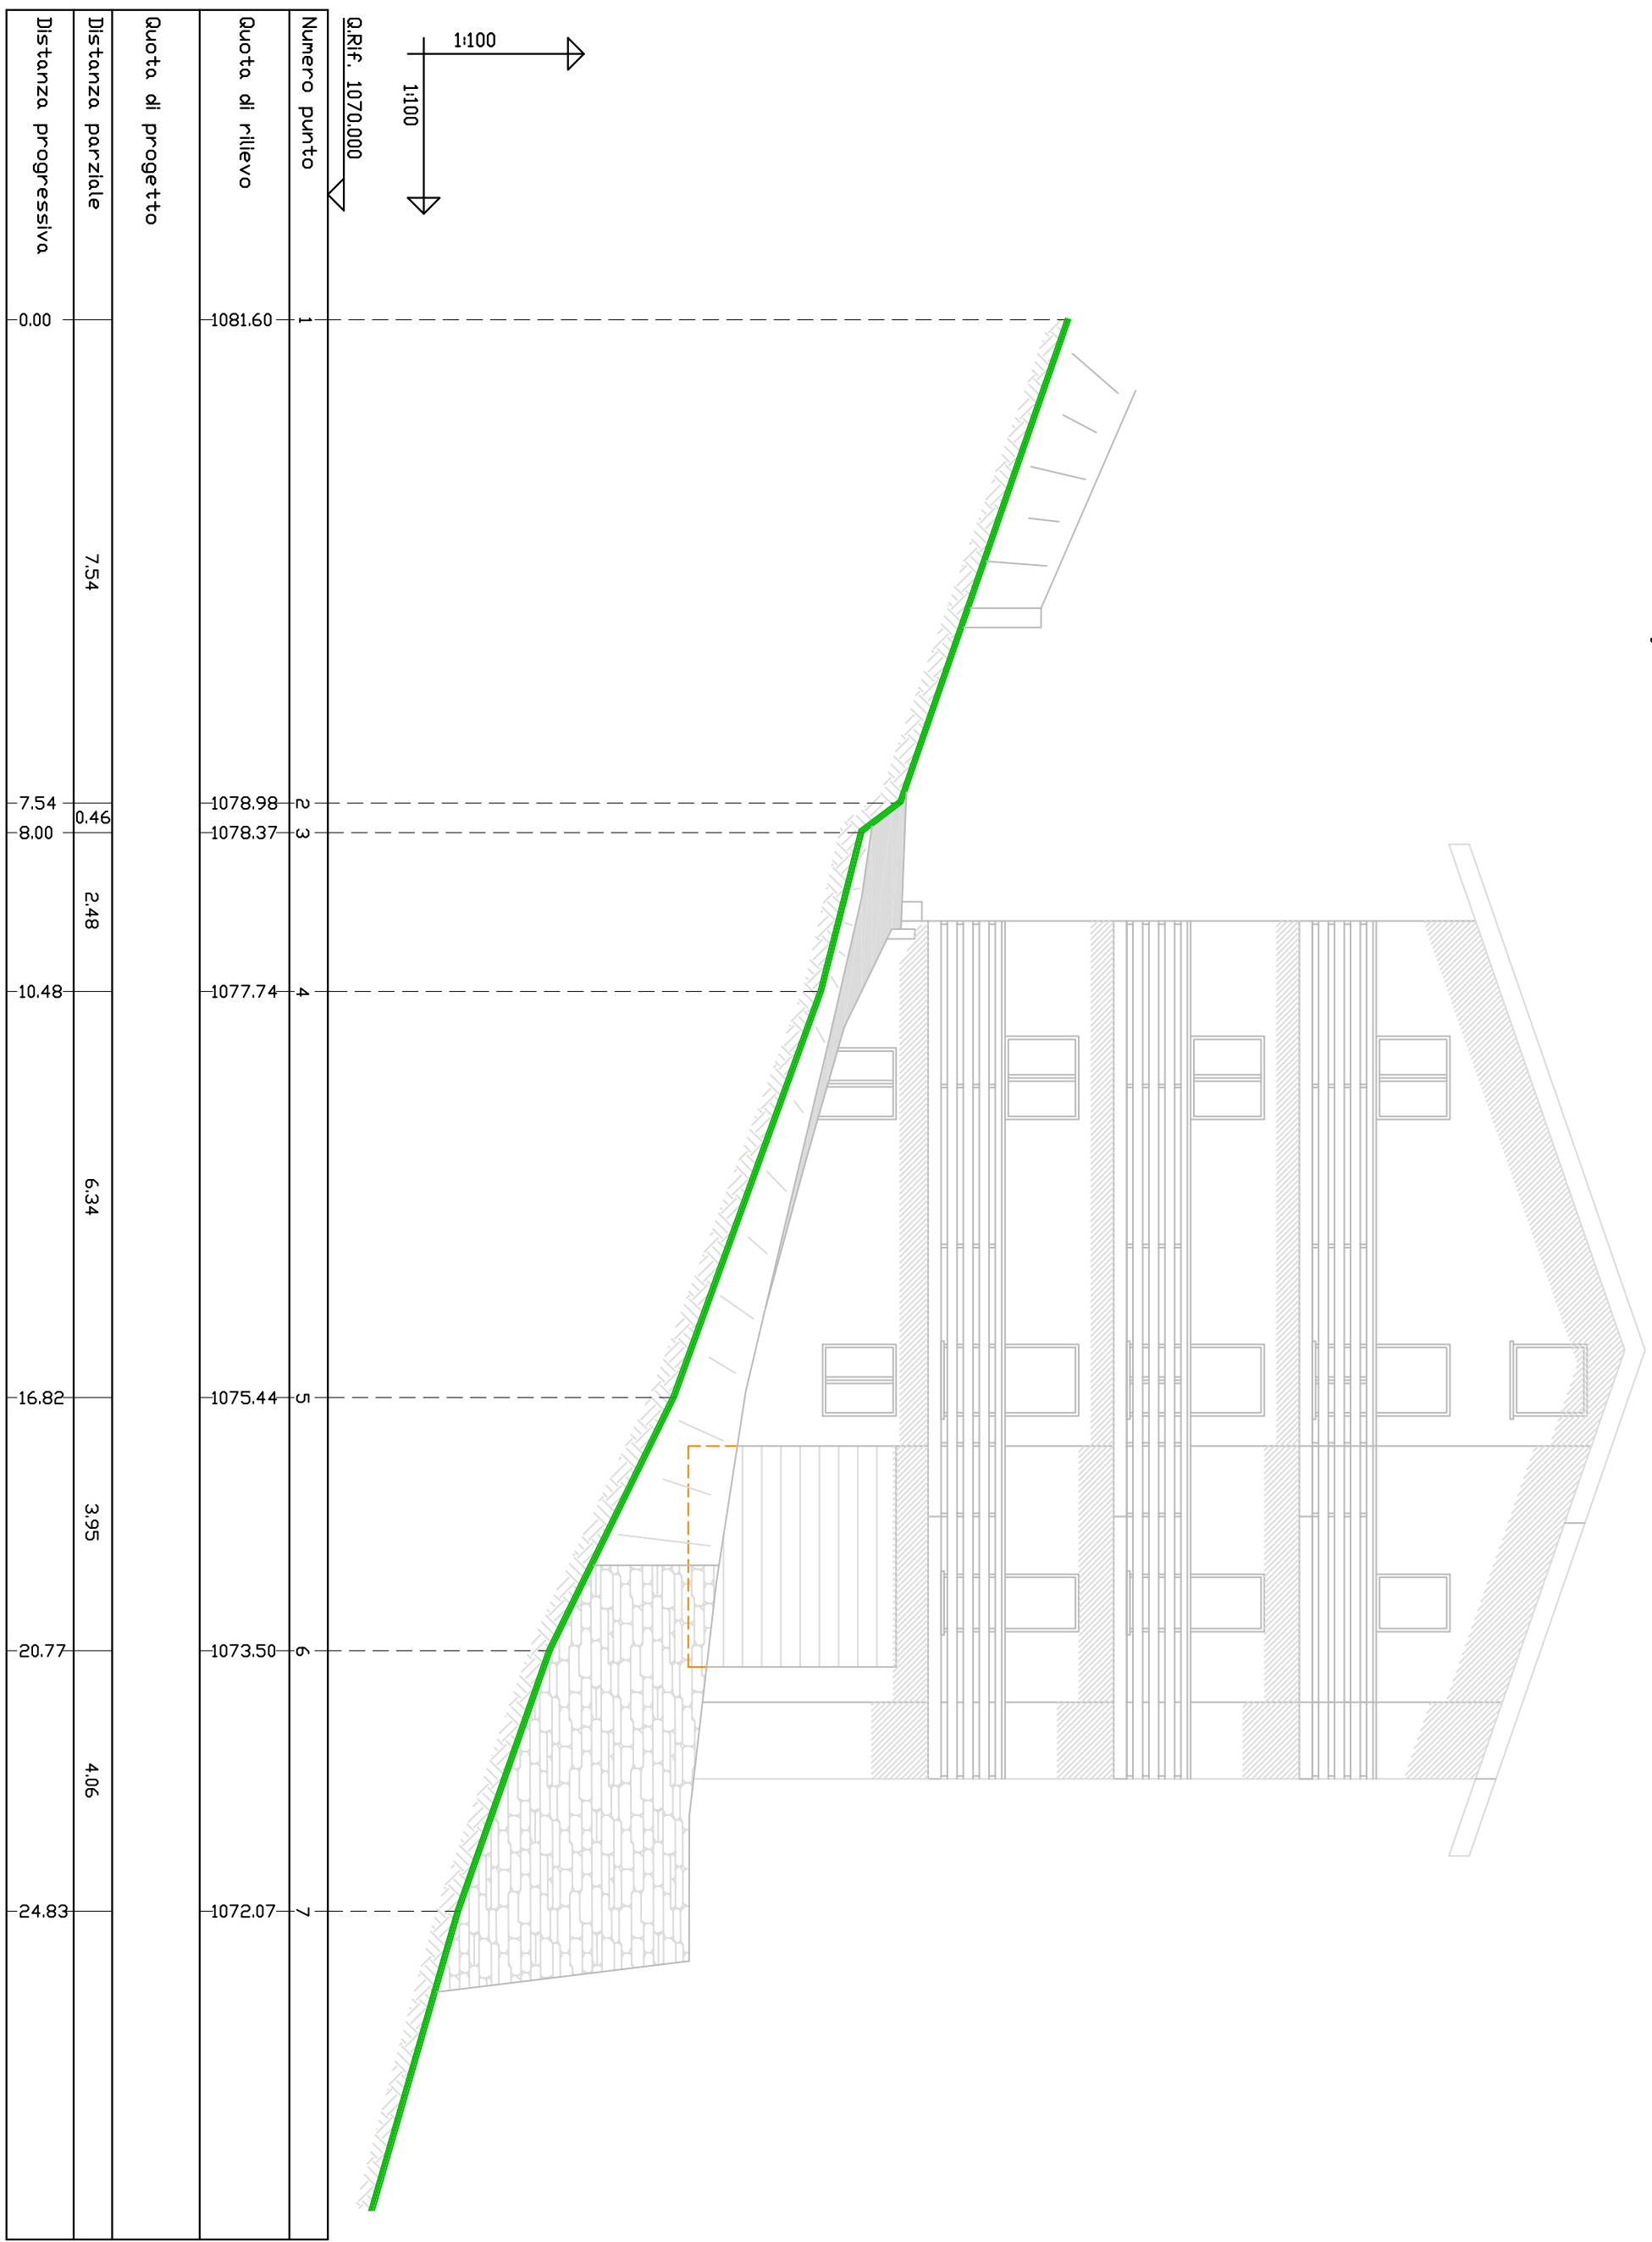

SEZIONE B-B
- stato di progetto -

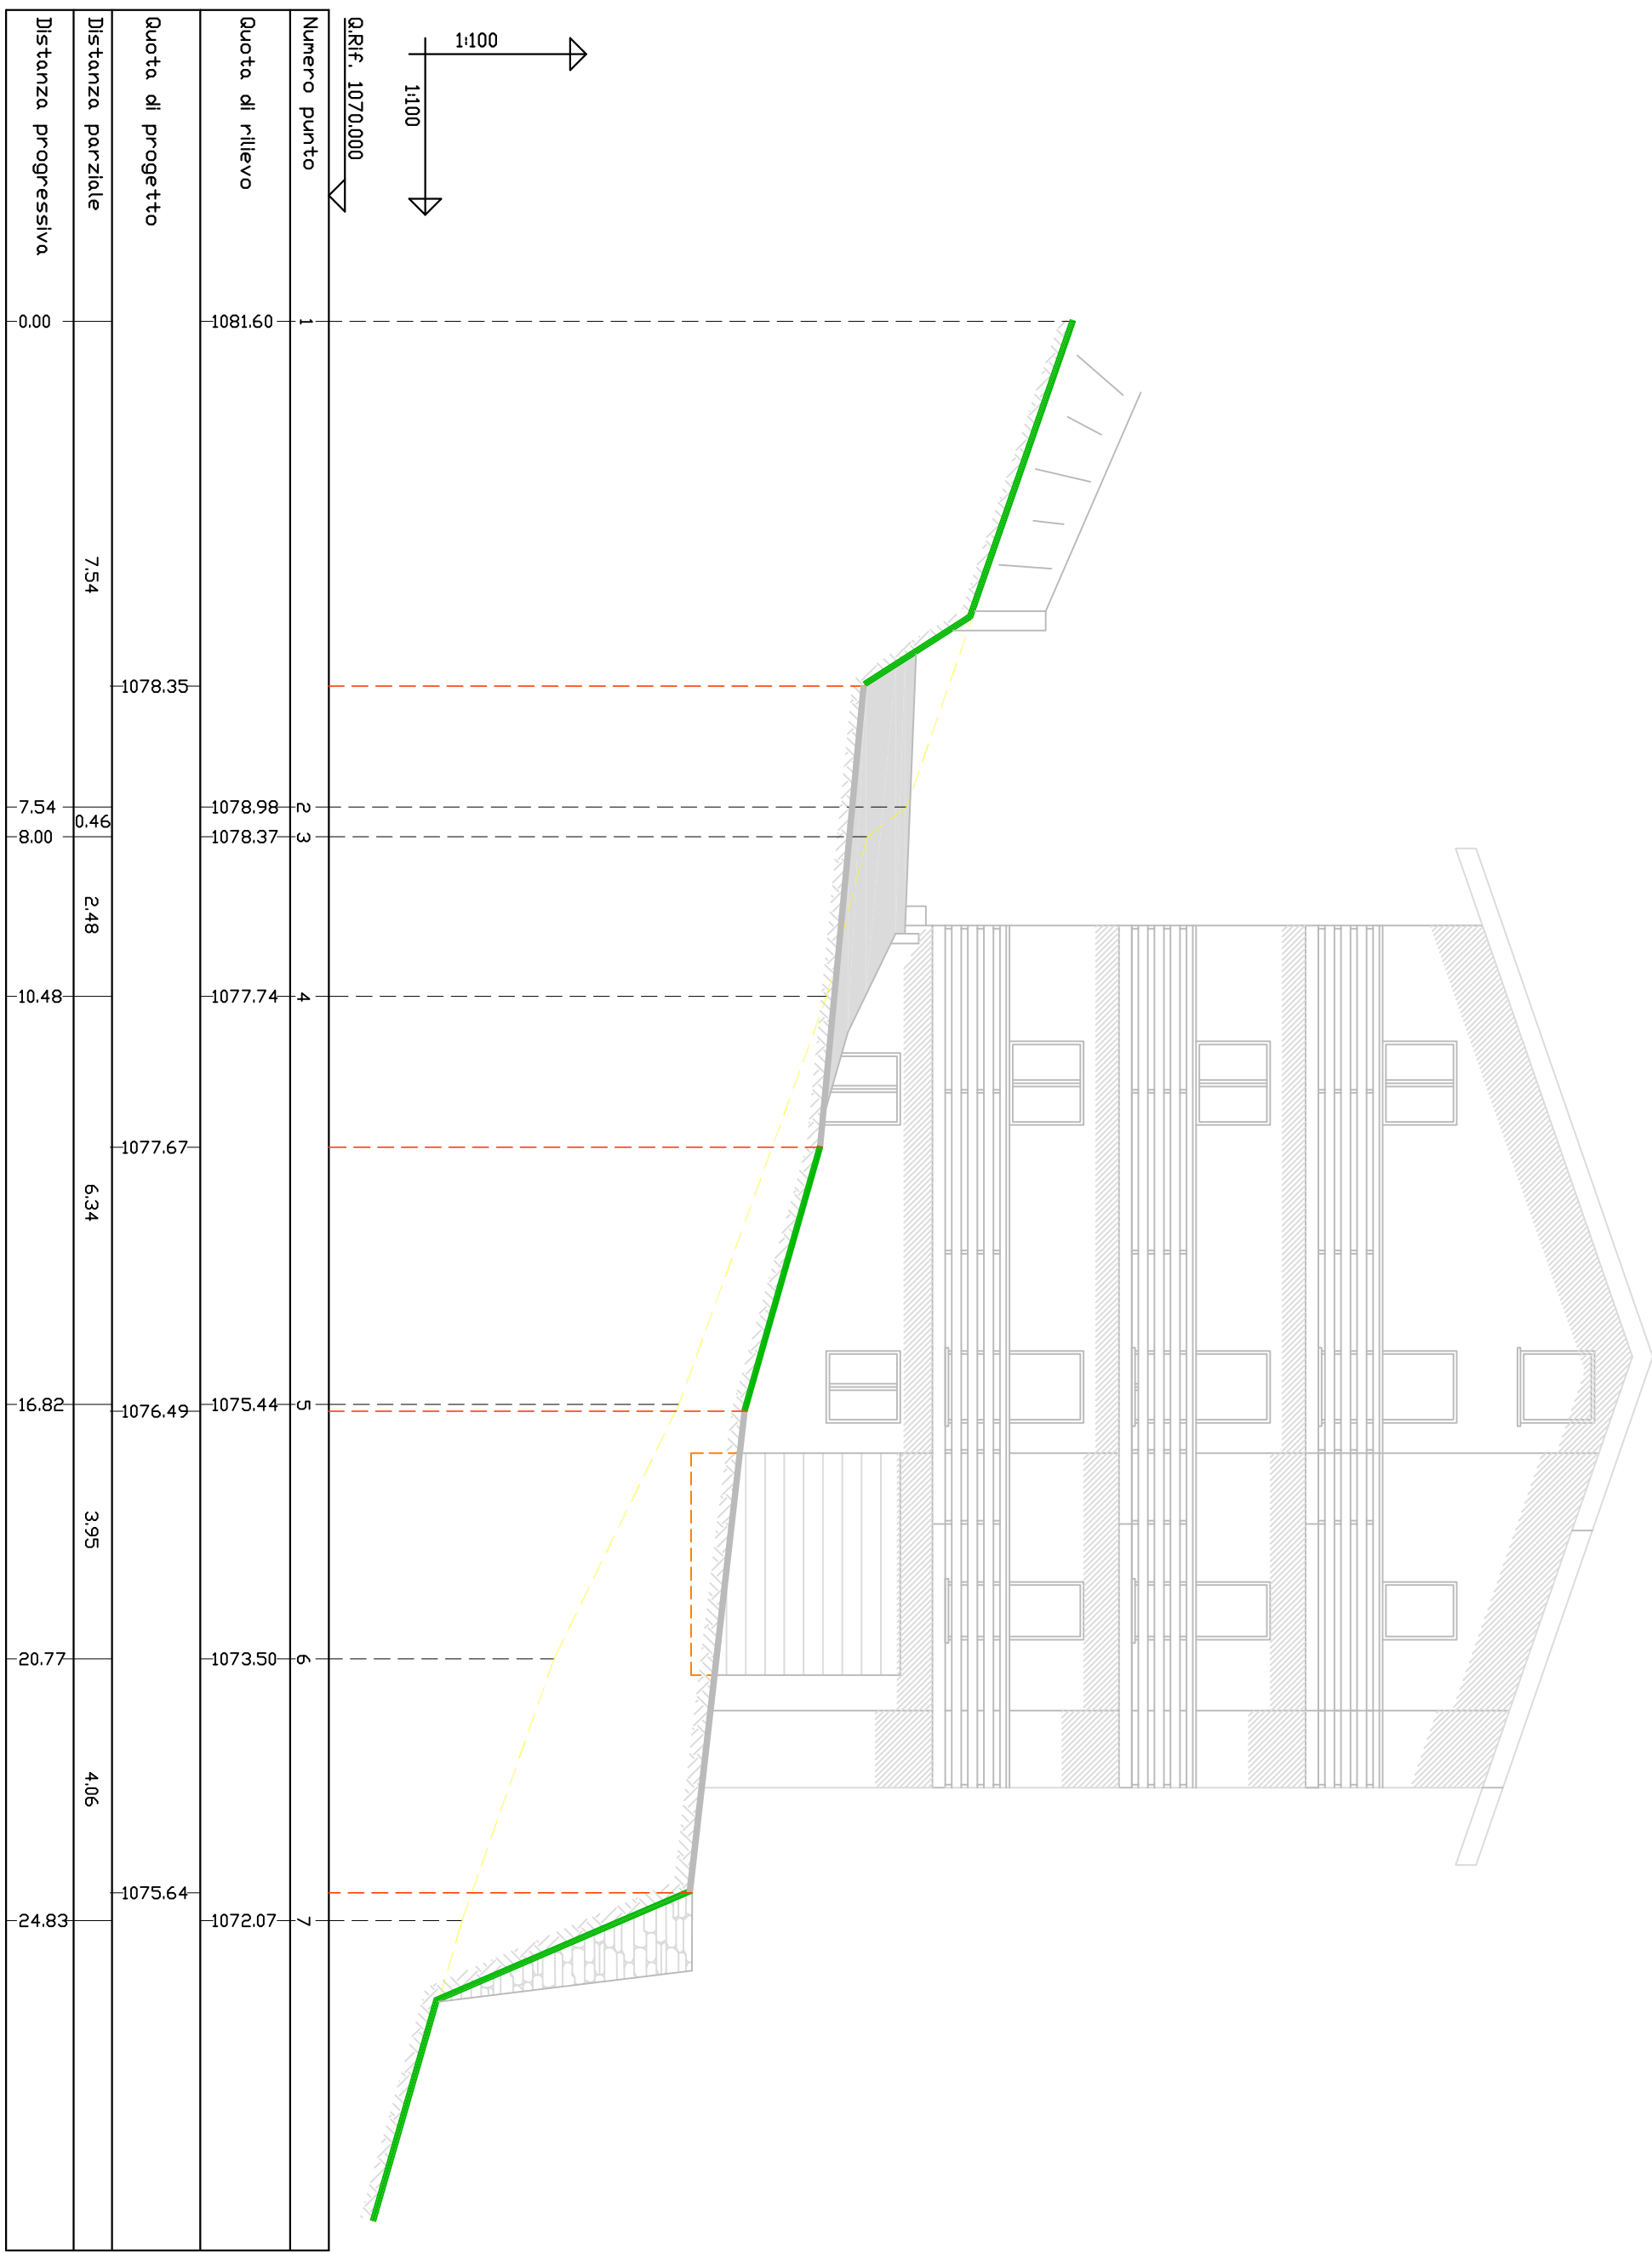

ING. LUIGI MONTEMEZZO

Via Porta 46 - 25048 Edoio (BS) - Telefono 329400309

COMUNE DI MONNO (BS)

STRALCIO PORZIONE A.T.R. I DEL P.G.T. DI MONNO

- PROFILI
SEZIONE B-B stato di fatto e di progetto

3

DATA	SCALA	COMITENTI
Novembre 2024-Agg-SM125	1:100	Sig. Calcinelli Gabriele
PROGETTO GENERALE	DIRETTORE LAVORI	IMPRESA
Ing. Luigi Montemezzo	---	---
		Sig. Calcinelli Gabriele

QUESTO DISEGNO NON PUO' ESSERE RIPRODOTTO, NE' AUTORIZZATO ALTROVE, NE' CEDUTO A TERZA IN TUTTO O IN PARTE SENZA IL CONSENSO SCRITTO DELL'AUTORE